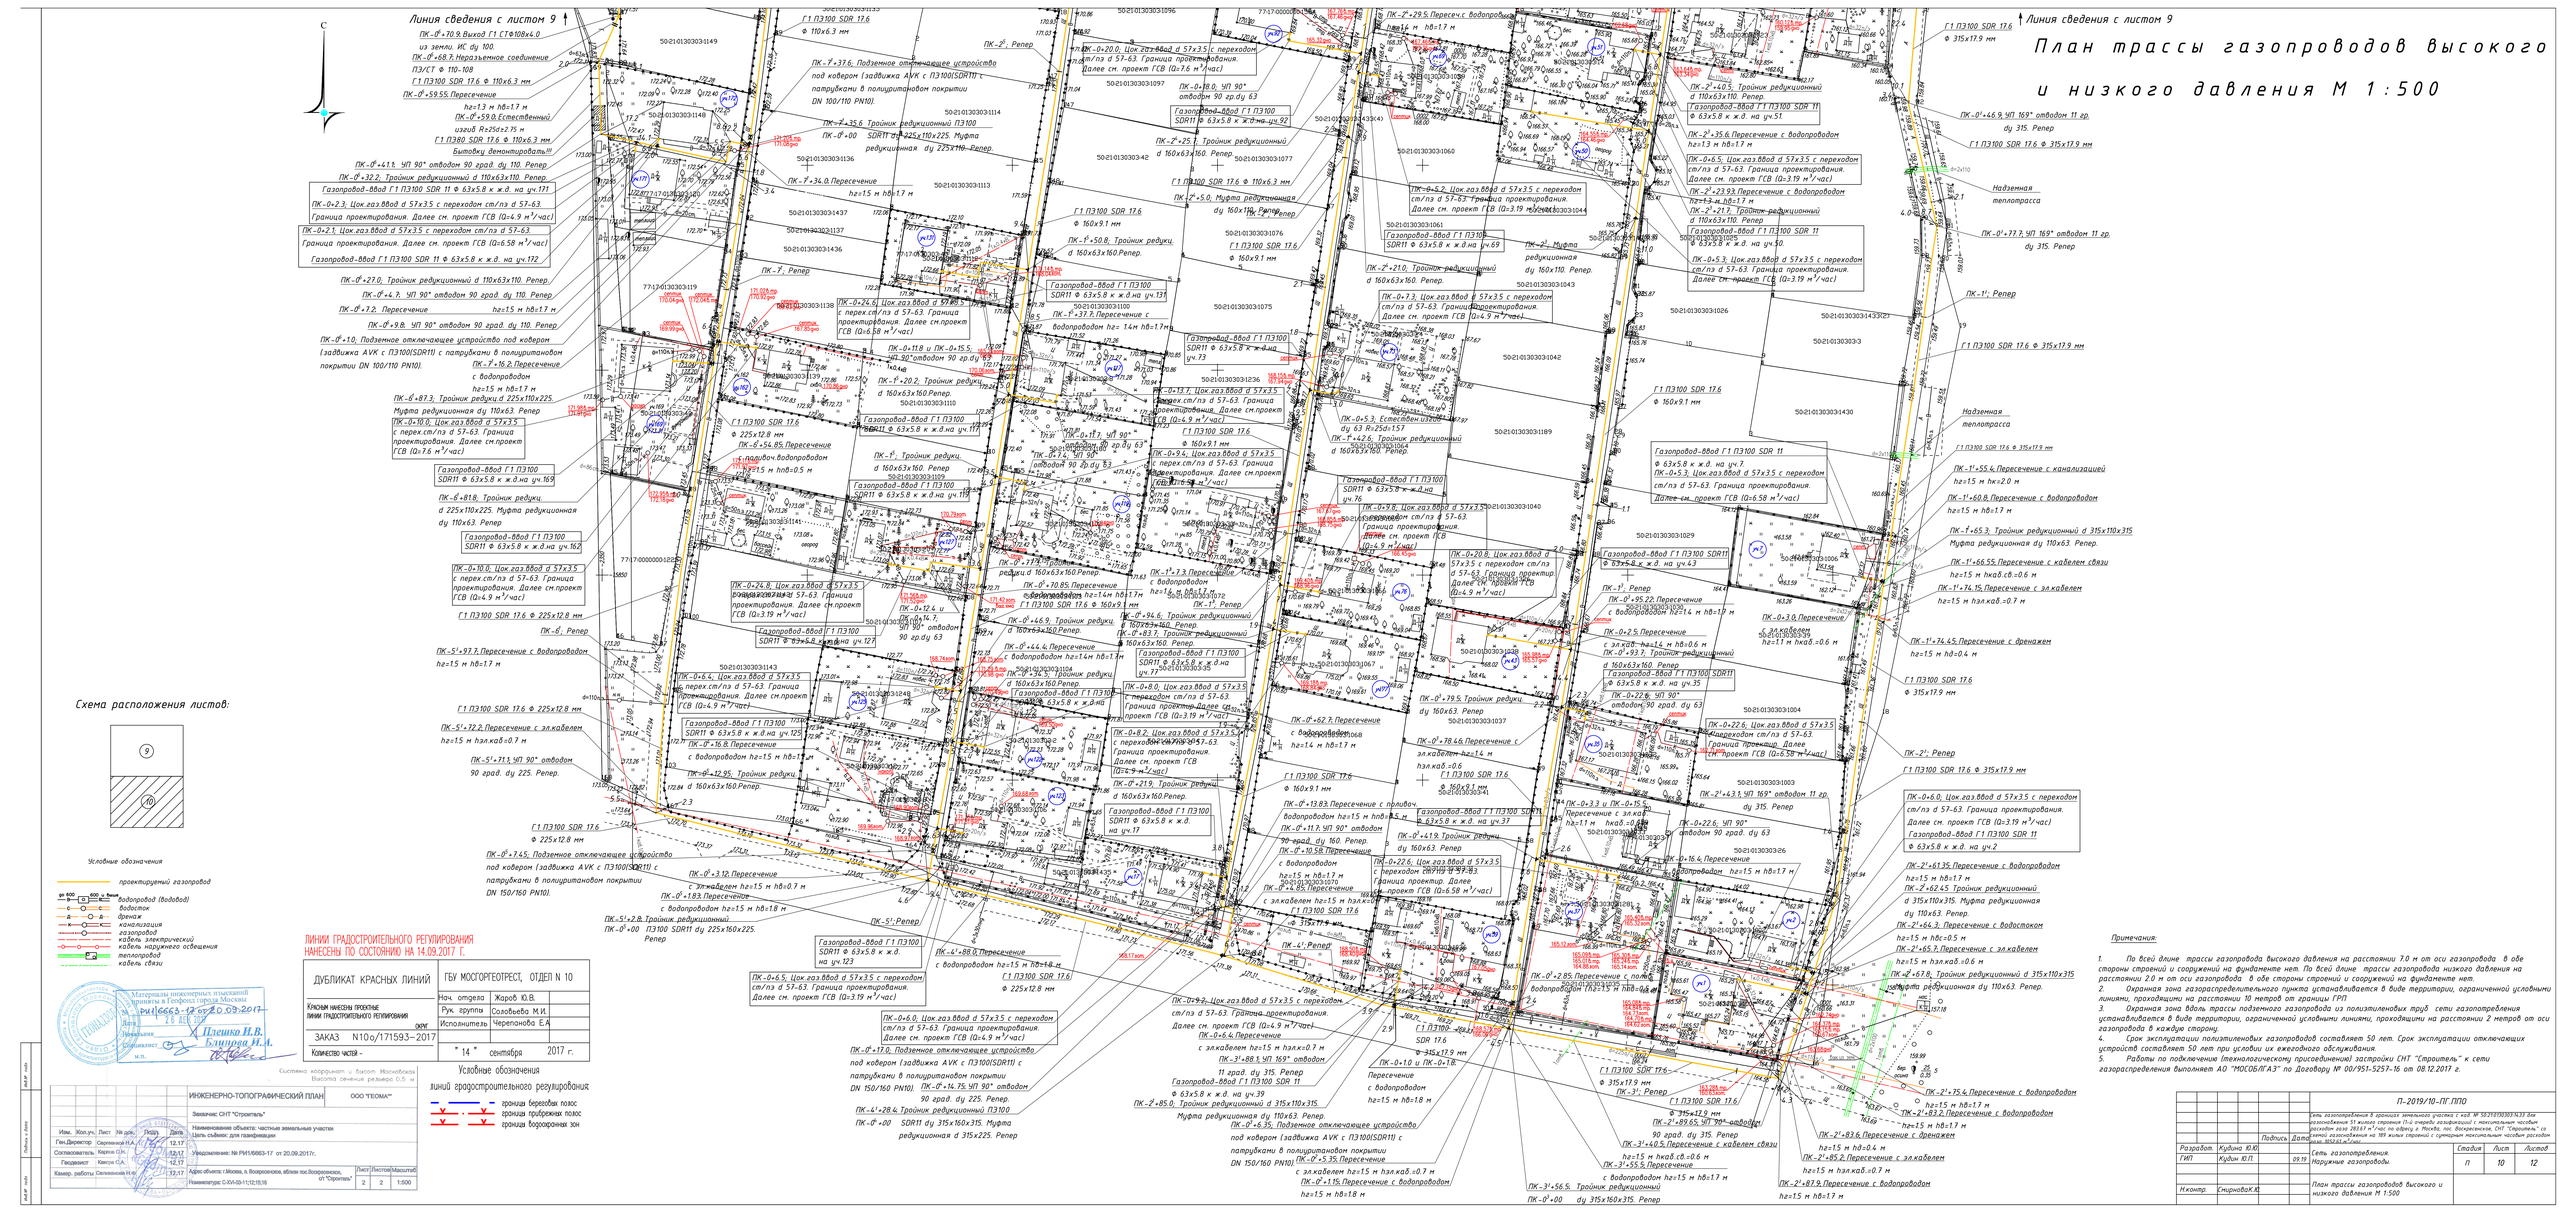

План трассы газопроводов высокого и низкого давления М 1:500

Схема расположения листов:

Условные обозначения

- проектируемый газопровод
- ф 600 — 600 ф (водовод)
- водосток
- дренаж
- канализация
- газопровод
- кабель электрический
- кабель наружного освещения
- теплопровод
- кабель связи

ЛИНИИ ГРАДОСТРОИТЕЛЬНОГО РЕГУЛИРОВАНИЯ НАНЕСЕНЫ ПО СОСТОЯНИЮ НА 14.09.2017 Г.

Материалы инженерных изысканий согласны в Госкомэкологии города Москвы № РИ16665-12 от 20.09.2017

Дата 26.09.2017

Начальник Плешко И.В.

Исполнил Блинова И.А.

м.п.

ДУБЛИКАТ КРАСНЫХ ЛИНИЙ	ГБУ МОСГОРГЕОТРЕСТ, ОТДЕЛ № 10		
Красными линиями проектные линии градостроительного регулирования	Нач. отдела	Жарой Ю.В.	
	Рук. группы	Соловьева М.И.	
	Исполнитель	Черепанова Е.А	
ОКРУГ			
ЗАКАЗ N10о/171593-2017			
Количество частей -	" 14 " сентября 2017 г.		

Система координат г. Москва Московская
Высота сечения рельефа 0,5 м

Условные обозначения линий градостроительного регулирования:

- граница береговых полос
- граница прибрежных полос
- граница водоохранных зон

Изм.	Кол.уч.	Лист	№ док.	Подп.	Дата
Ген.Директор		Скрипников Н.А.			12.17
Согласовательств		Карпов С.А.			12.17
Геодезист		Карпов С.А.			12.17
Камер. работы		Скрипников Н.А.			12.17

ИНЖЕНЕРНО-ТОПОГРАФИЧЕСКИЙ ПЛАН — ООО "ГЕОМА"

Заказчик: СНТ "Строитель"

Наименование объекта: частные земельные участки. Цель съёмки: для газификации

Уведомление: № РИ1/6663-17 от 20.09.2017г.

Адрес объекта: г.Москва, в Воскресенском, вблизи пос.Воскресенск, ст "Строитель"

Масштаб 1:500

Координаты: С-ХУ-МЗ-11;12;16;16

Лист	Листов
2	2

Примечания:

1. По всей длине трассы газопровода высокого давления на расстоянии 7,0 м от оси газопровода в обе стороны строений и сооружений на фундаменте нет. По всей длине трассы газопровода низкого давления на расстоянии 2,0 м от оси газопровода в обе стороны строений и сооружений на фундаменте нет.
2. Охранная зона газораспределительного пункта устанавливается в виде территории, ограниченной условными линиями, проходящими на расстоянии 10 метров от границы ГРП
3. Охранная зона вдоль трассы подземного газопровода из полиэтиленовых труб сети газопотребления устанавливается в виде территории, ограниченной условными линиями, проходящими на расстоянии 2 метров от оси газопровода в каждую сторону.
4. Срок эксплуатации полиэтиленовых газопроводов составляет 50 лет. Срок эксплуатации отключающих устройств составляет 50 лет при условии их ежегодного обслуживания.
5. Работы по подключению (технологическому присоединению) застройки СНТ "Строитель" к сети газораспределения выполняет АО "МОСОБЛГАЗ" по Договору N 00/951-5257-16 от 08.12.2017 г.