




ПРАВИТЕЛЬСТВО МОСКВЫ
ДЕПАРТАМЕНТ ГОРОДСКОГО ИМУЩЕСТВА ГОРОДА МОСКВЫ
Ситуационный план размещения земельного участка

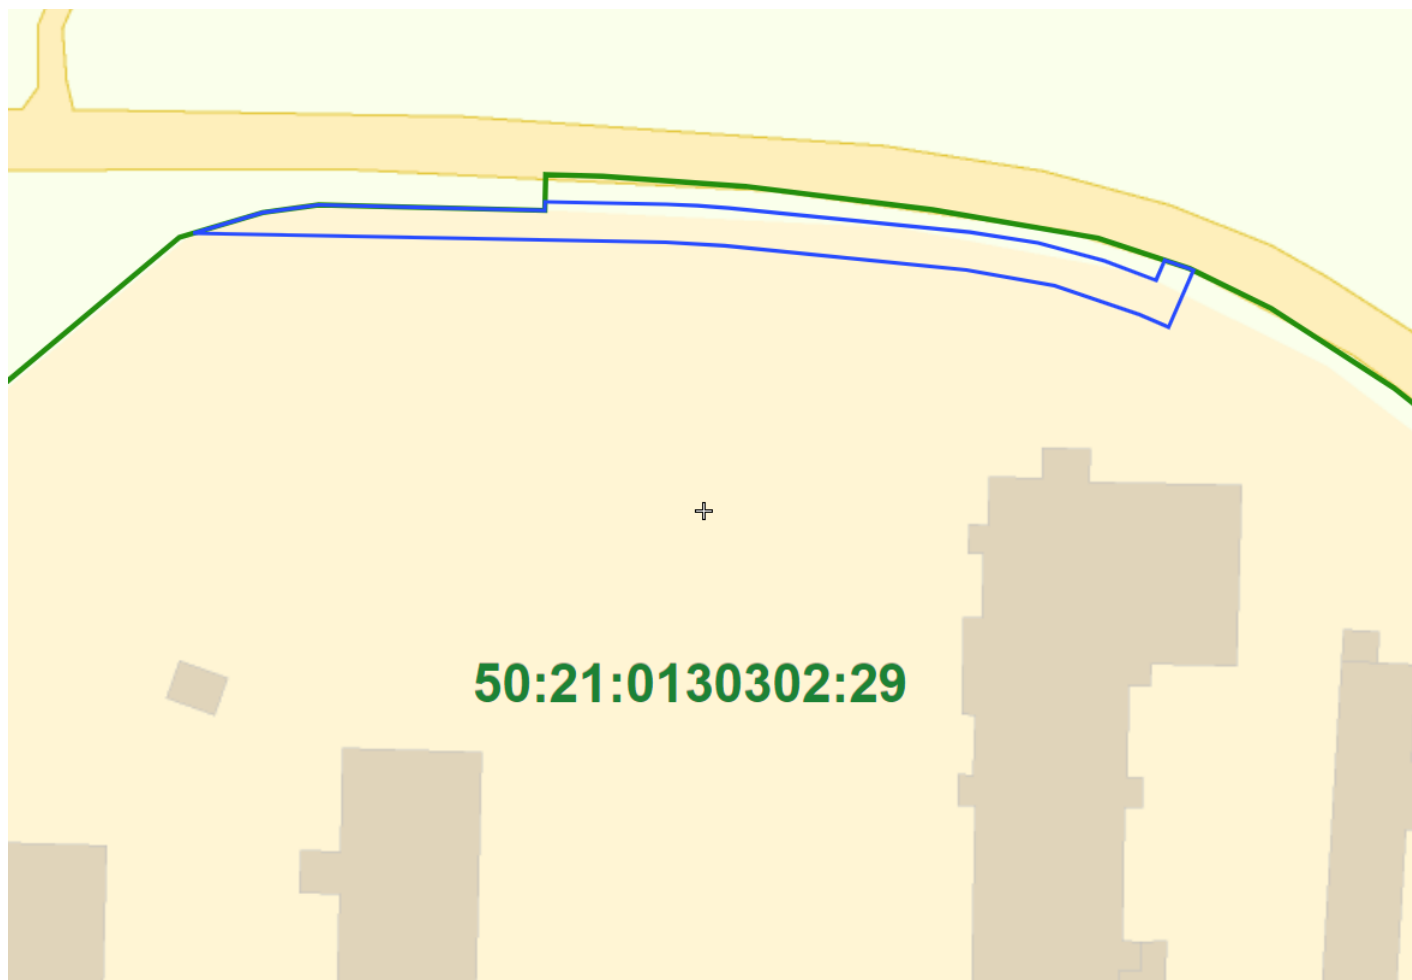

50:21:0130302:29

11/01/18850 596 кв.м.