




ПРАВИТЕЛЬСТВО МОСКВЫ
ДЕПАРТАМЕНТ ГОРОДСКОГО ИМУЩЕСТВА ГОРОДА МОСКВЫ
Ситуационный план размещения земельного участка

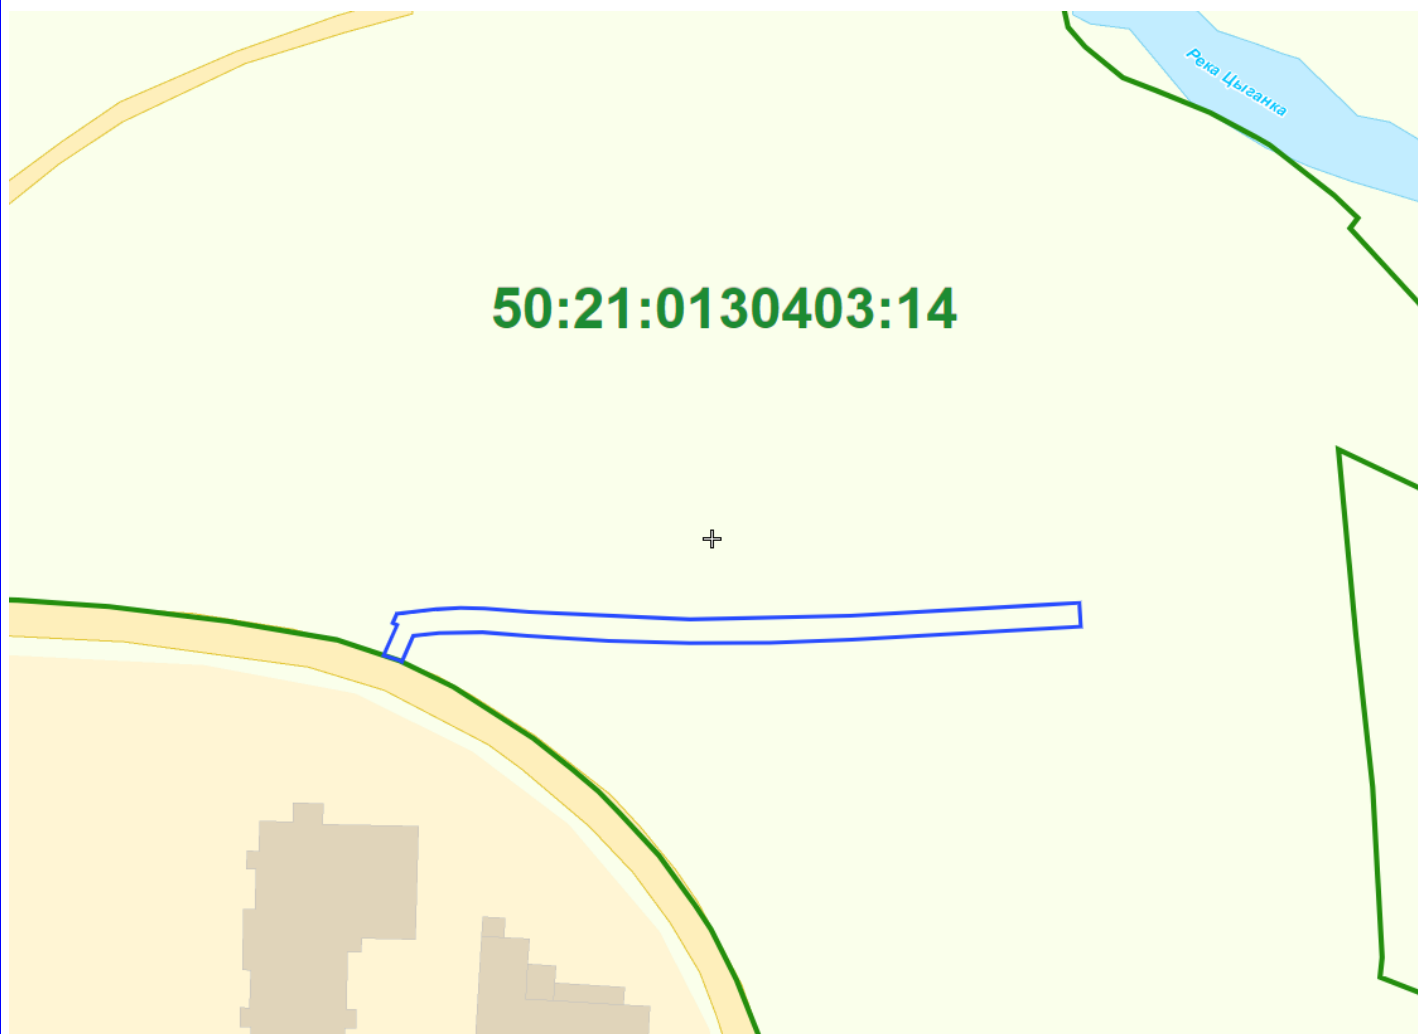

50:21:0130403:14



11/01/18846 751 кв.м.