





С оригинала перенесено верно:
ГИП *Янушкевич* Г. Н. Янушкевич




На указанных участках сооружений
эксплуатационных 1748 КХ ТП 100 кВ.
02.12.2019. *Соловьев*



С оригинала перенесено верно:
ГИП *Янушкевич* Г. Н. Янушкевич

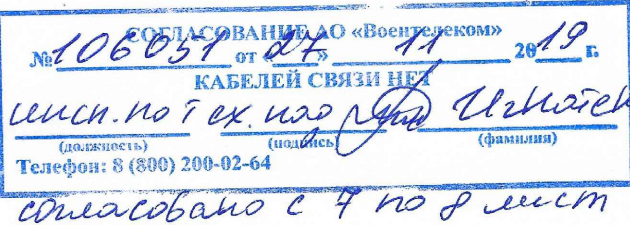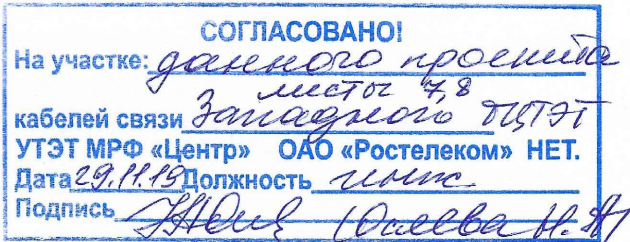

С оригинала перенесено верно:
ГИП *Янушкевич* Г. Н. Янушкевич

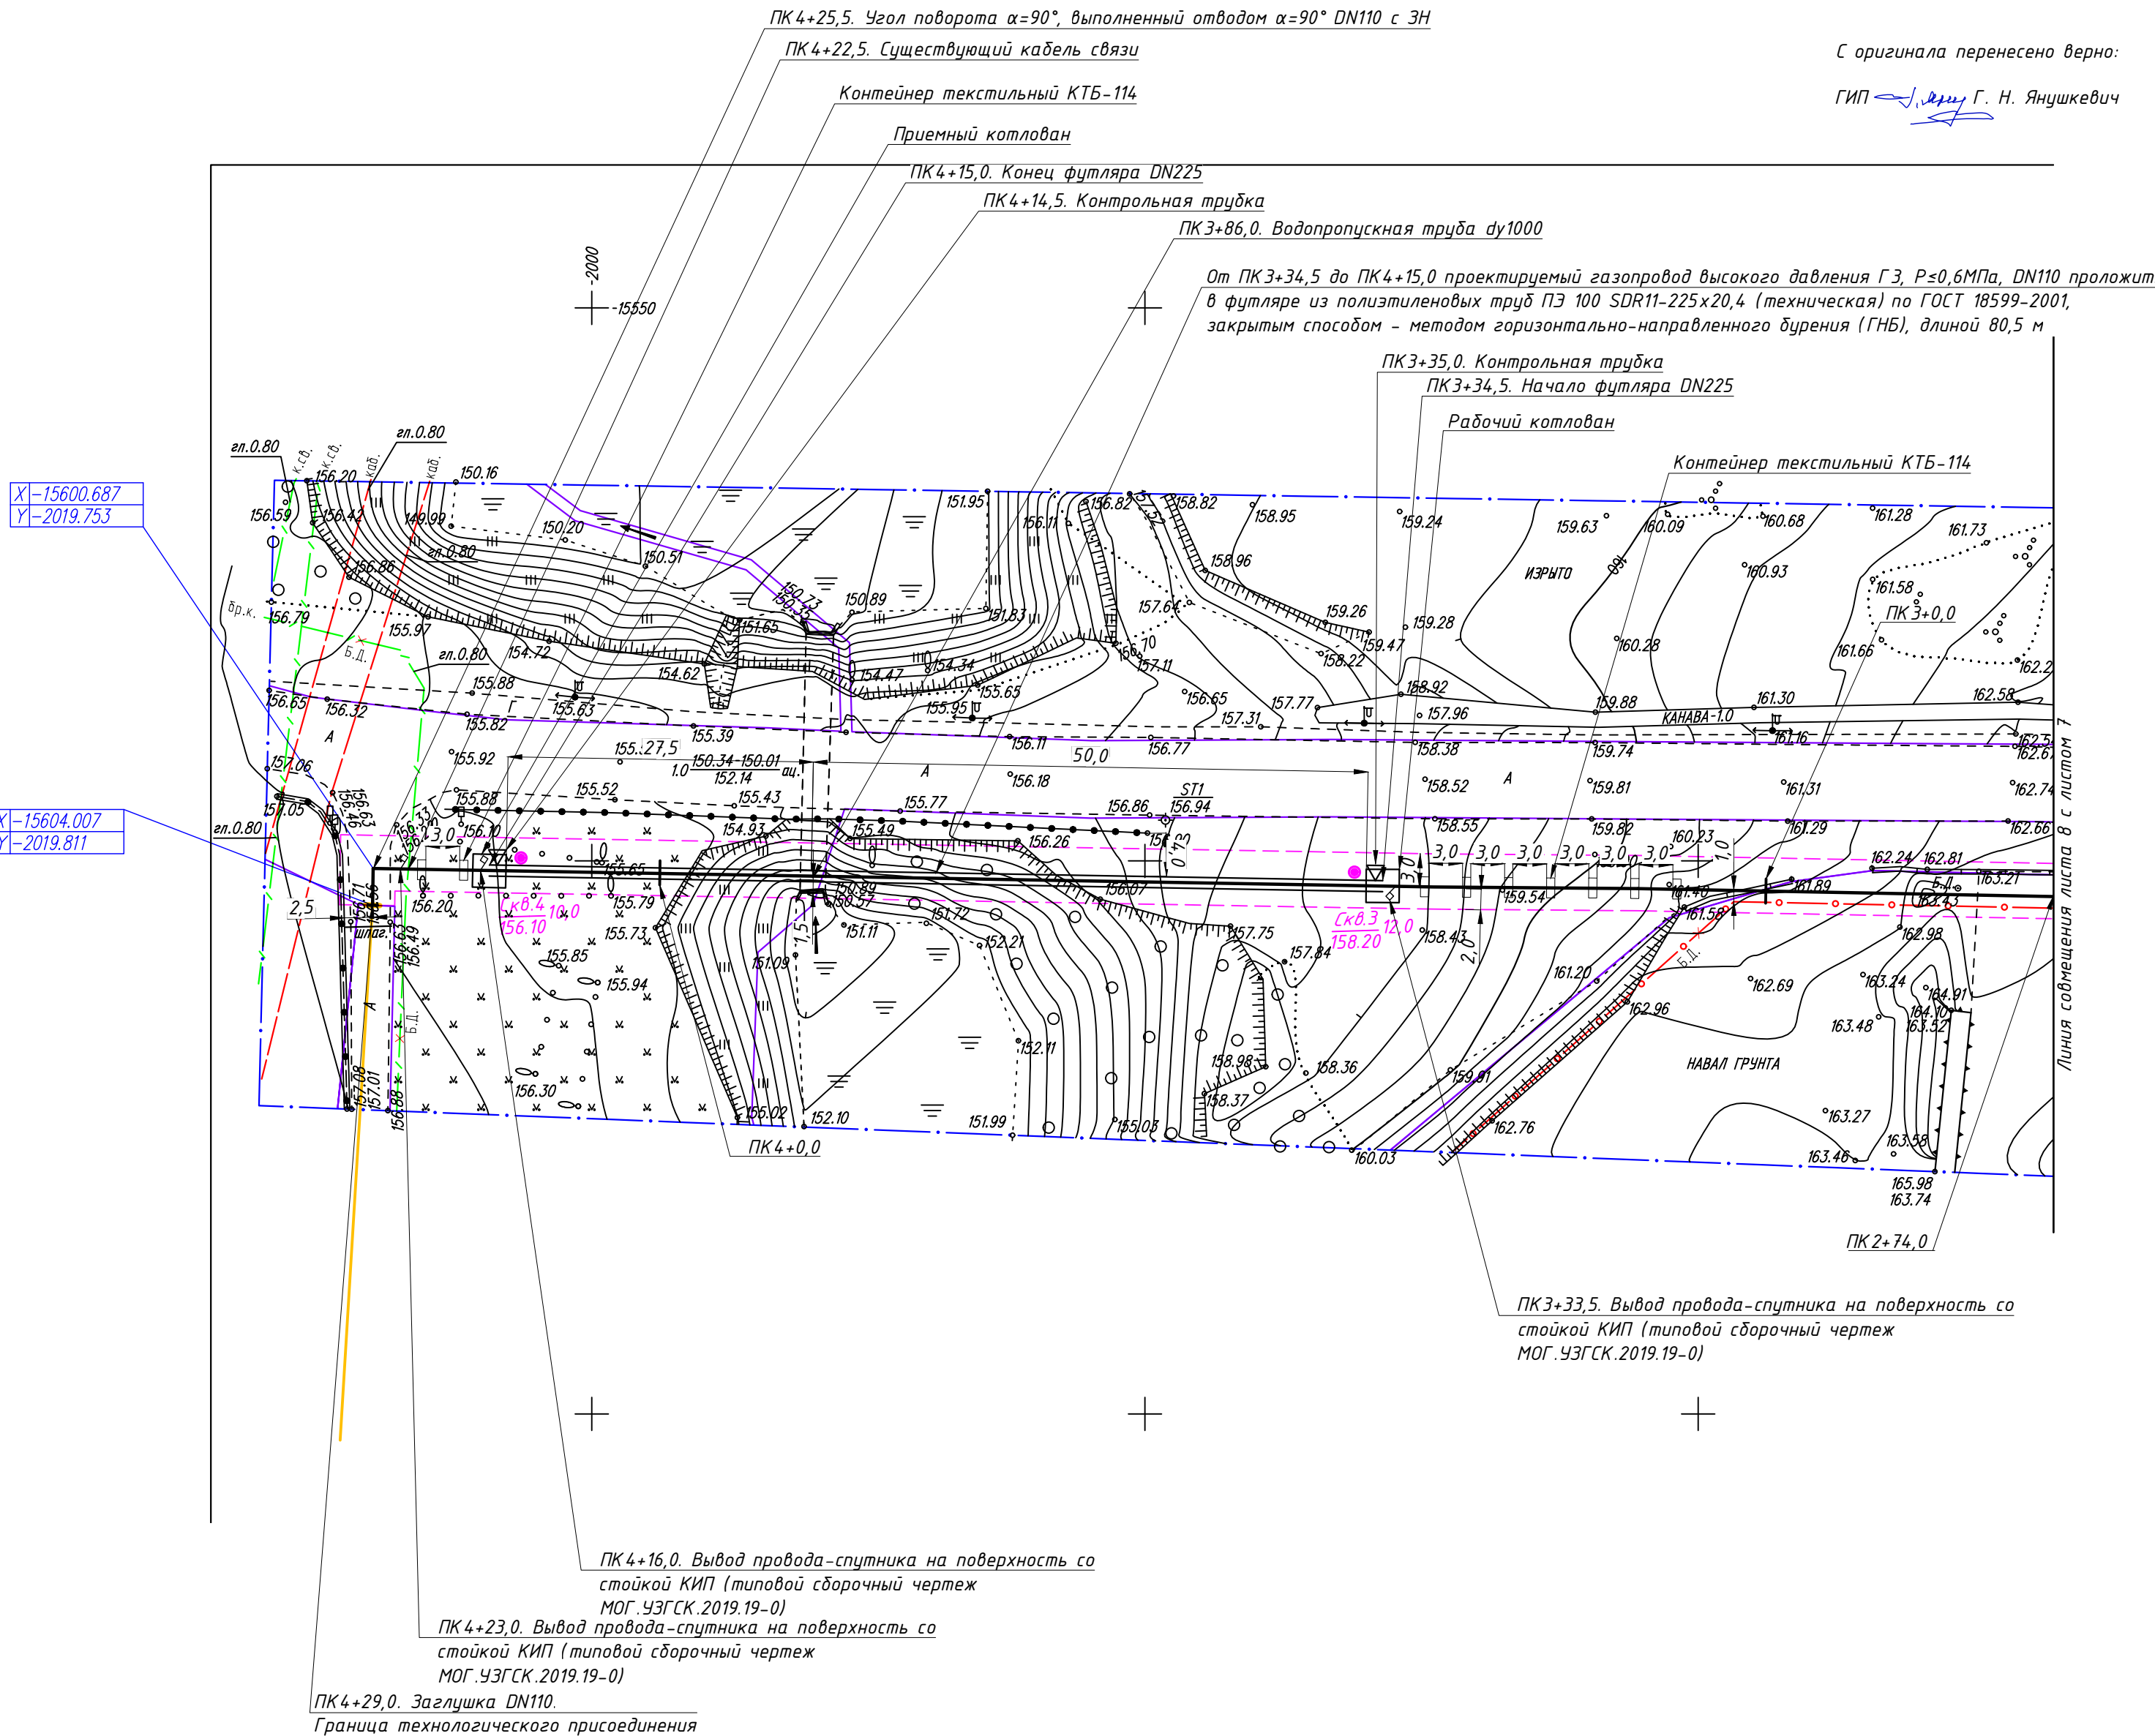

- Условные обозначения:
- — — — — Существующий электрокабель
 - — — — — Существующий кабель связи
 - ГЗ ПЭ100 DN110 — Проектируемый газопровод высокого давления ГЗ, Р=0,6 МПа, DN110 ПЭ 100 ГАЗ SDR11-110x10 по ГОСТ 581212-2018
 - ГЗ ПЭ100 DN110 — Охранная зона газопровода высокого давления по 2,0м в каждую сторону от оси газопровода
 - ГЗ ПЭ100 DN110 — Охранная зона газопровода высокого давления на расстоянии 3 метров от газопровода со стороны прохода и 2 метров - с противоположной стороны
 - 9 — Вывод прохода-спутника на поверхность со стойкой КИП
 - 3 0 3 0 — Контейнер текстильный КТБ-114
 - скв 4 158.10 — Скважина, ее номер Глубина, м Абсолютная отметка, м

Внимание!
1. Перед началом работ оформить ордер на земляные работы.
2. Разбивку трассы производить в присутствии представителей землевладельцев, землепользователей и владельцев подземных коммуникаций с оформлением акта.
3. Проведение земляных работ вблизи и непосредственно в охранных зонах коммуникаций производить в присутствии представителей владельцев коммуникаций.
4. Техническое диагностирование газопроводов должно проводиться по истечении 50 лет для полиэтиленовых газопроводов после ввода их в эксплуатацию.

					ИНЖЕНЕРНО-ТОПОГРАФИЧЕСКИЙ ПЛАН		ИП Сабитов А.Р.		
					Заказ № 27-08/19 от 13.08.2019г.				
					Заказчик: ИП Янушкевич Г.Н.				
					Наименование объекта: частный земельный участок				
					Цель съёмки: для газификации				
					Уведомление: №РИ/10119-19 от 02.10.2019г.				
					Адрес объекта: город Москва, Новомосковский АО, пос.Воскресенское,		Лист	Листов	Масштаб
					СНТ «Строитель».		1	1	1:500
					Номенклатура: С-ХН-03-12-С-ХН-02-8,10				
					00/5257-31908049741-19-ГСН				
					«Газопровод высокого давления Р≤0,6 МПа» по адресу: г. Москва,				
					поселение Воскресенское, СНТ "Строитель"				
Изм.	Кол.уч.	Лист	№ док.	Подпись	Дата	Наружные газопроводы			
Разраб.				Фурменкова	11.19				
Проверил				Морозов	11.19				
						Стадия	Лист	Листов	
						Р	8		
						План газопровода высокого давления М 1:500.			
Н.контр.						ИП Янушкевич Г.Н.			
Янушкевич									
ГИП									
Янушкевич									
11.19									