



1 кабель Отделения № 12 ориентировочно
2 кабель Отделения № 12 ориентировочно

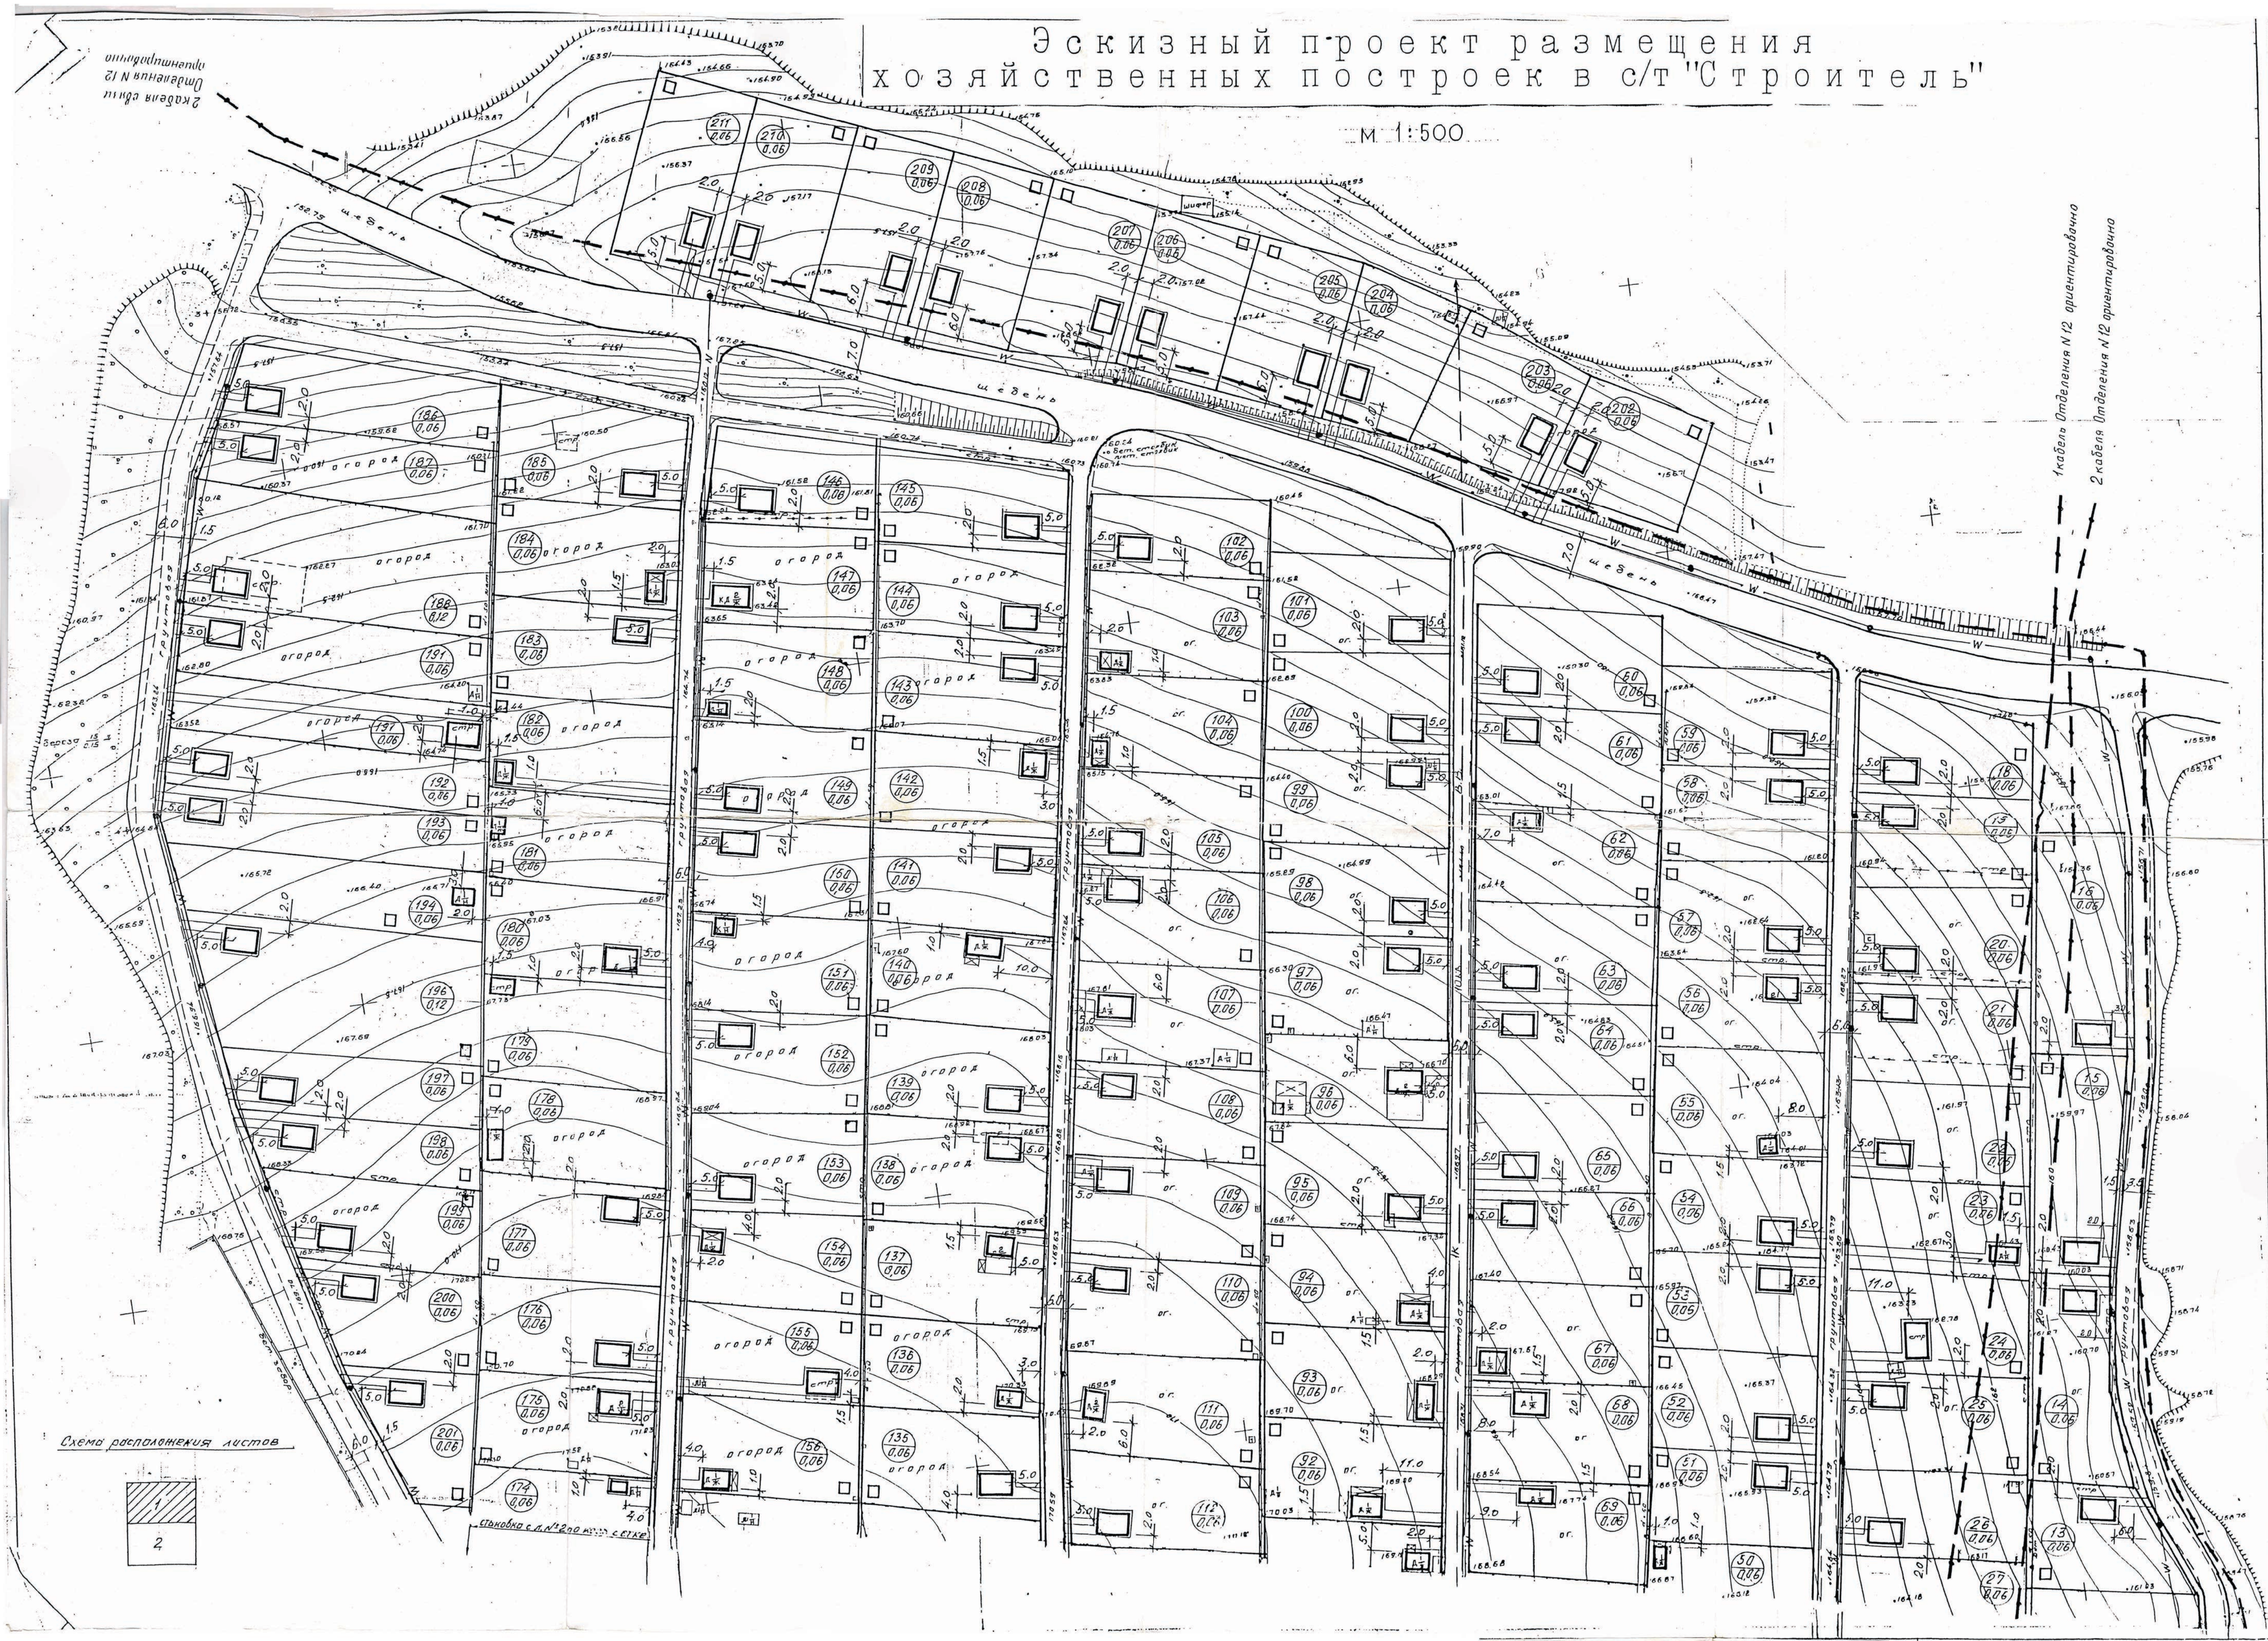

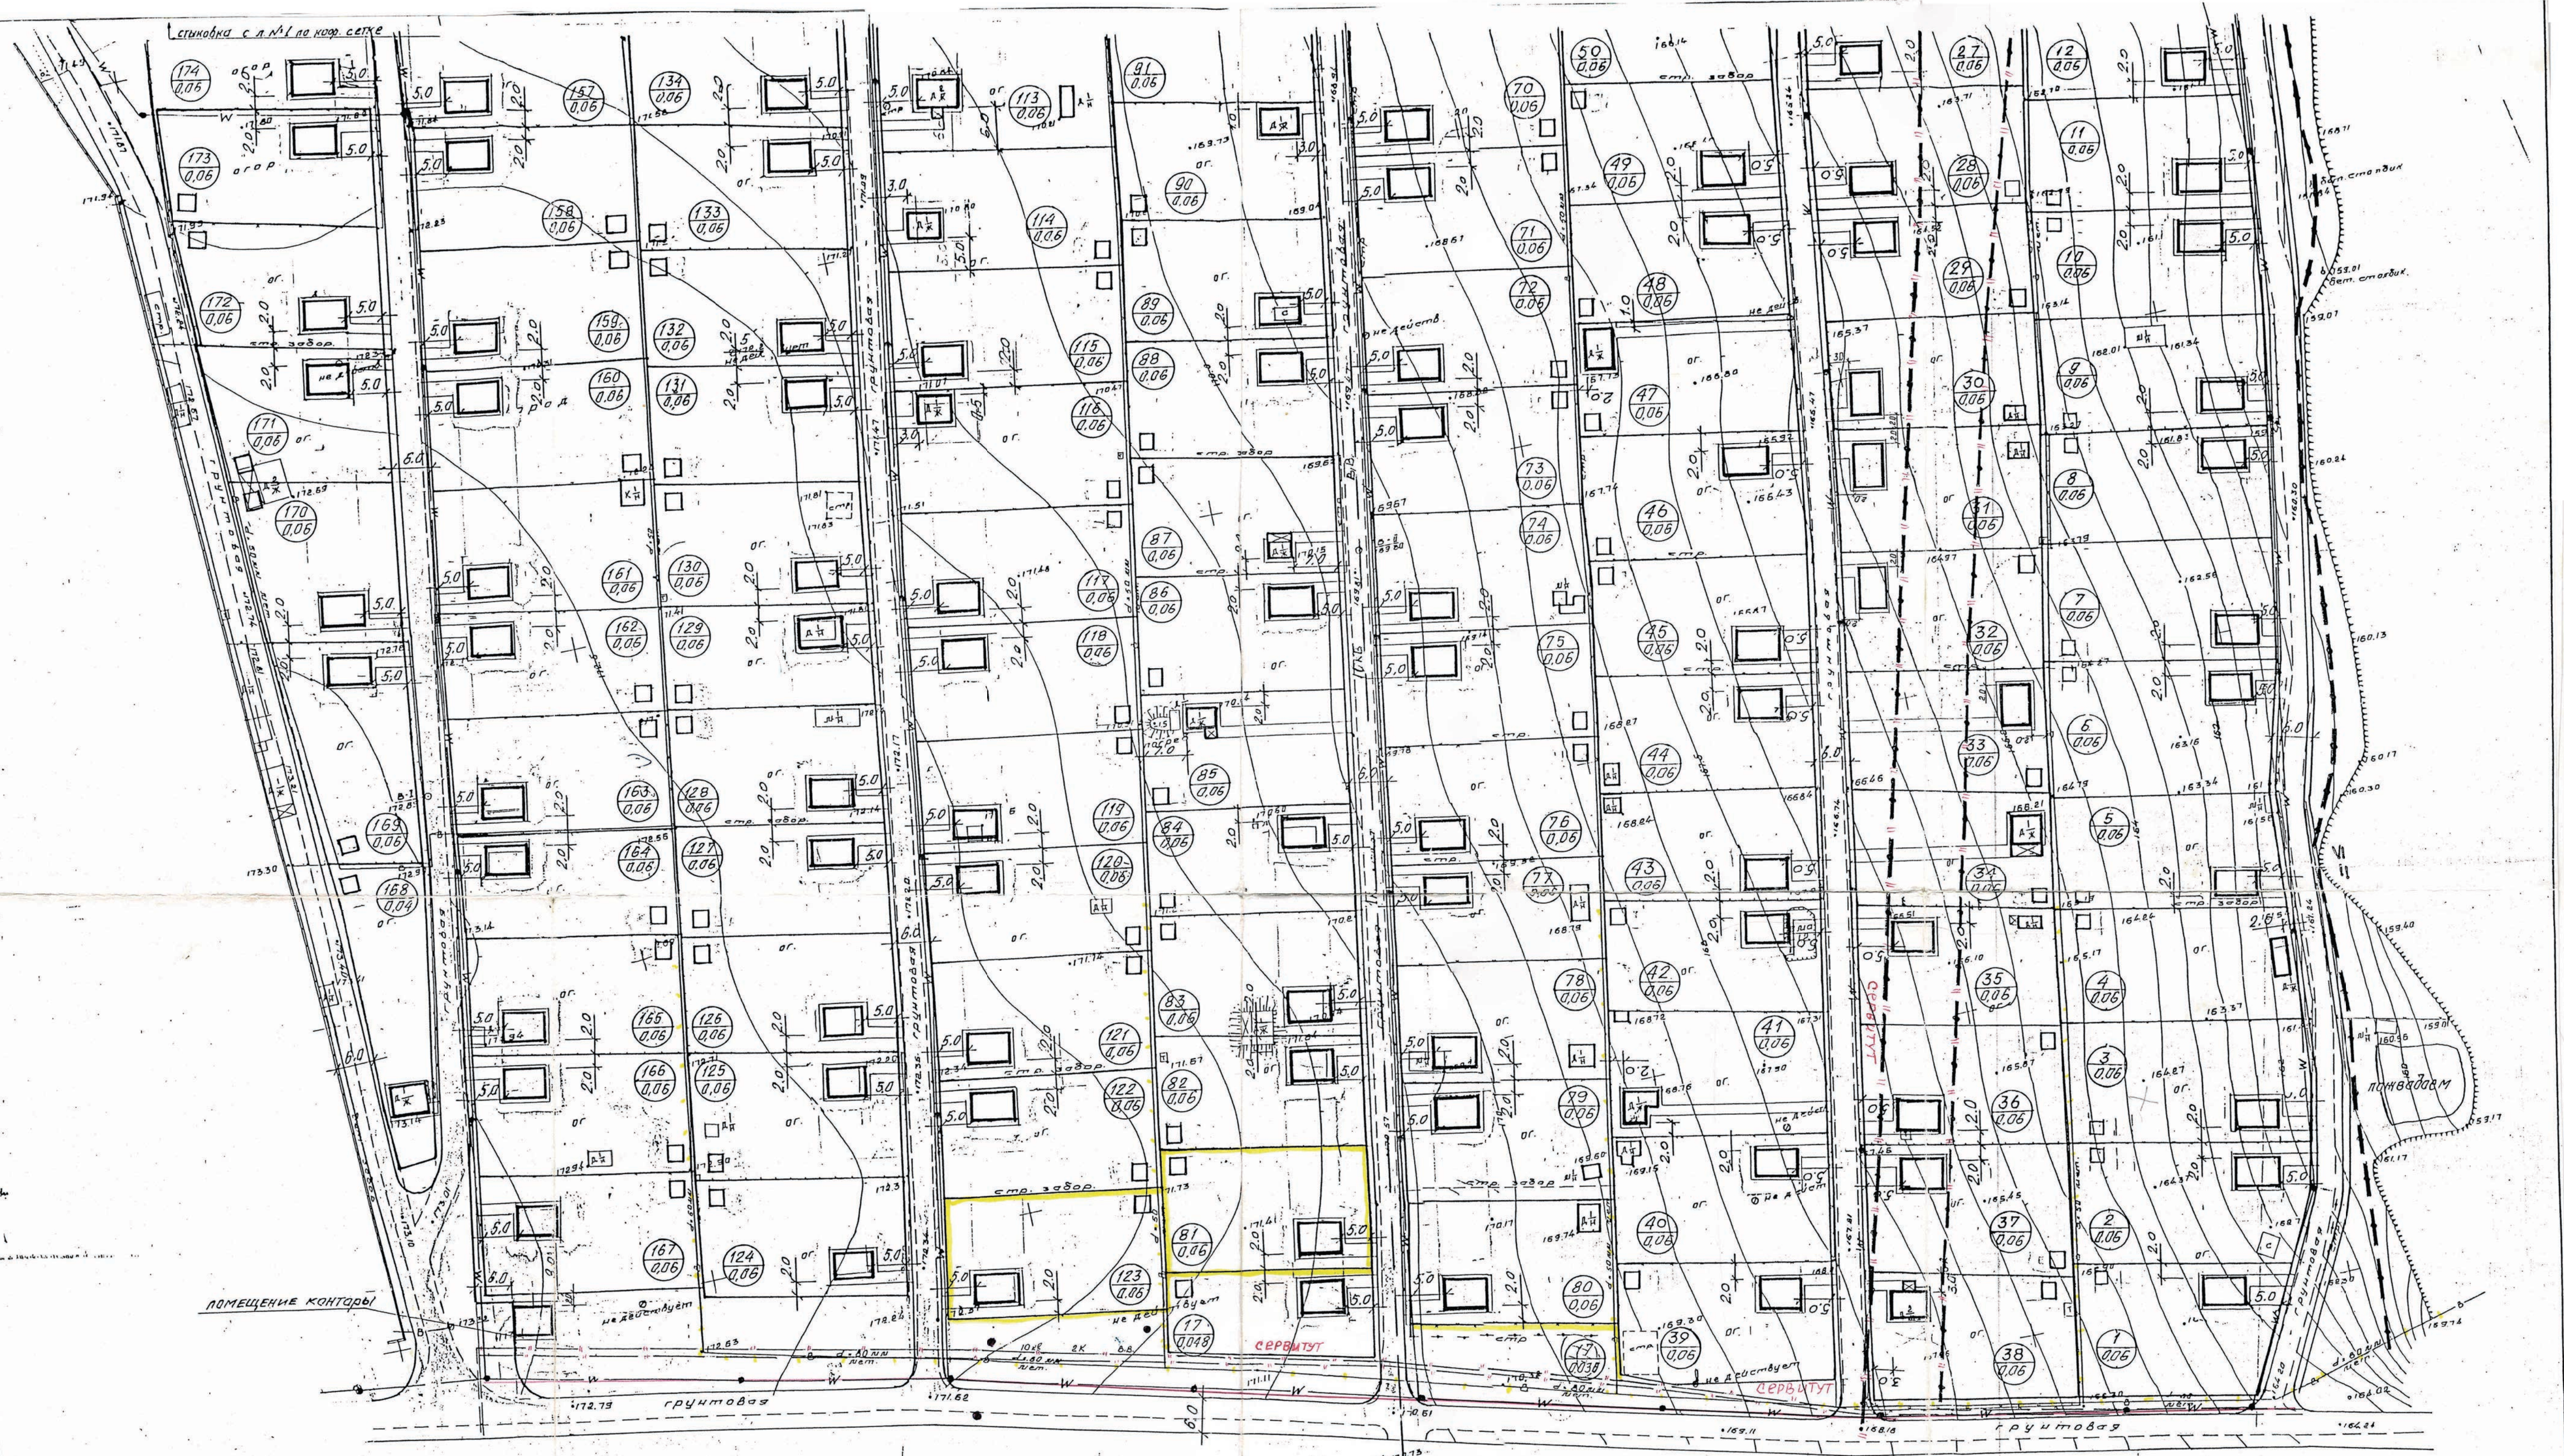

согласовано:

Администрация Ленинского района
Московской области


УАиГ Ленинского района
Московской области

Видновский ОТС Ленинского района
Московской области

ВРЕМЯ ГОДА Ленинского района
Московской области

Комитет по экологии и природопользованию
Ленинского района Московской области *сч. зак. № 604 от 3.10.96г.*

Схема расположения листьев

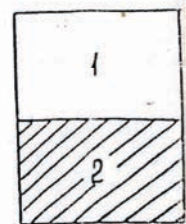

Условные обозначения:

забор металлический сетка и пр.

забор деревянный

ор строящейся забор

водопровод наземный

χρ. παστεριζ. ορ. αμ. 1000

НЕ БОЛЕЕ 4x6 м

НОМЕР УЧАСТКА
ПЛОЩАДЬ В ГА

ЛЭП 220 ВТ

— кабель связи от

пр. 1 кабель связи
Отделения №12
ориентировочно

2-кабеля связи
Отделения №12
Ориентировочно

Отделения № 12
Ориентировочно

Ориентировочно

Кабели связи Отделения №12
ПЧ №6-22 нанесены ориентировочно
по состоянию на: 19.02.97г.
э/механик Кузнецова /Кузнецова/
19.02.97г.

2 кабулка сбязу
Отделеная №12
ориентировочно